# Bebauungsplan
# "Industriegebiet Falkenstein - Siebenhitz"
## Teil A - Planzeichnung

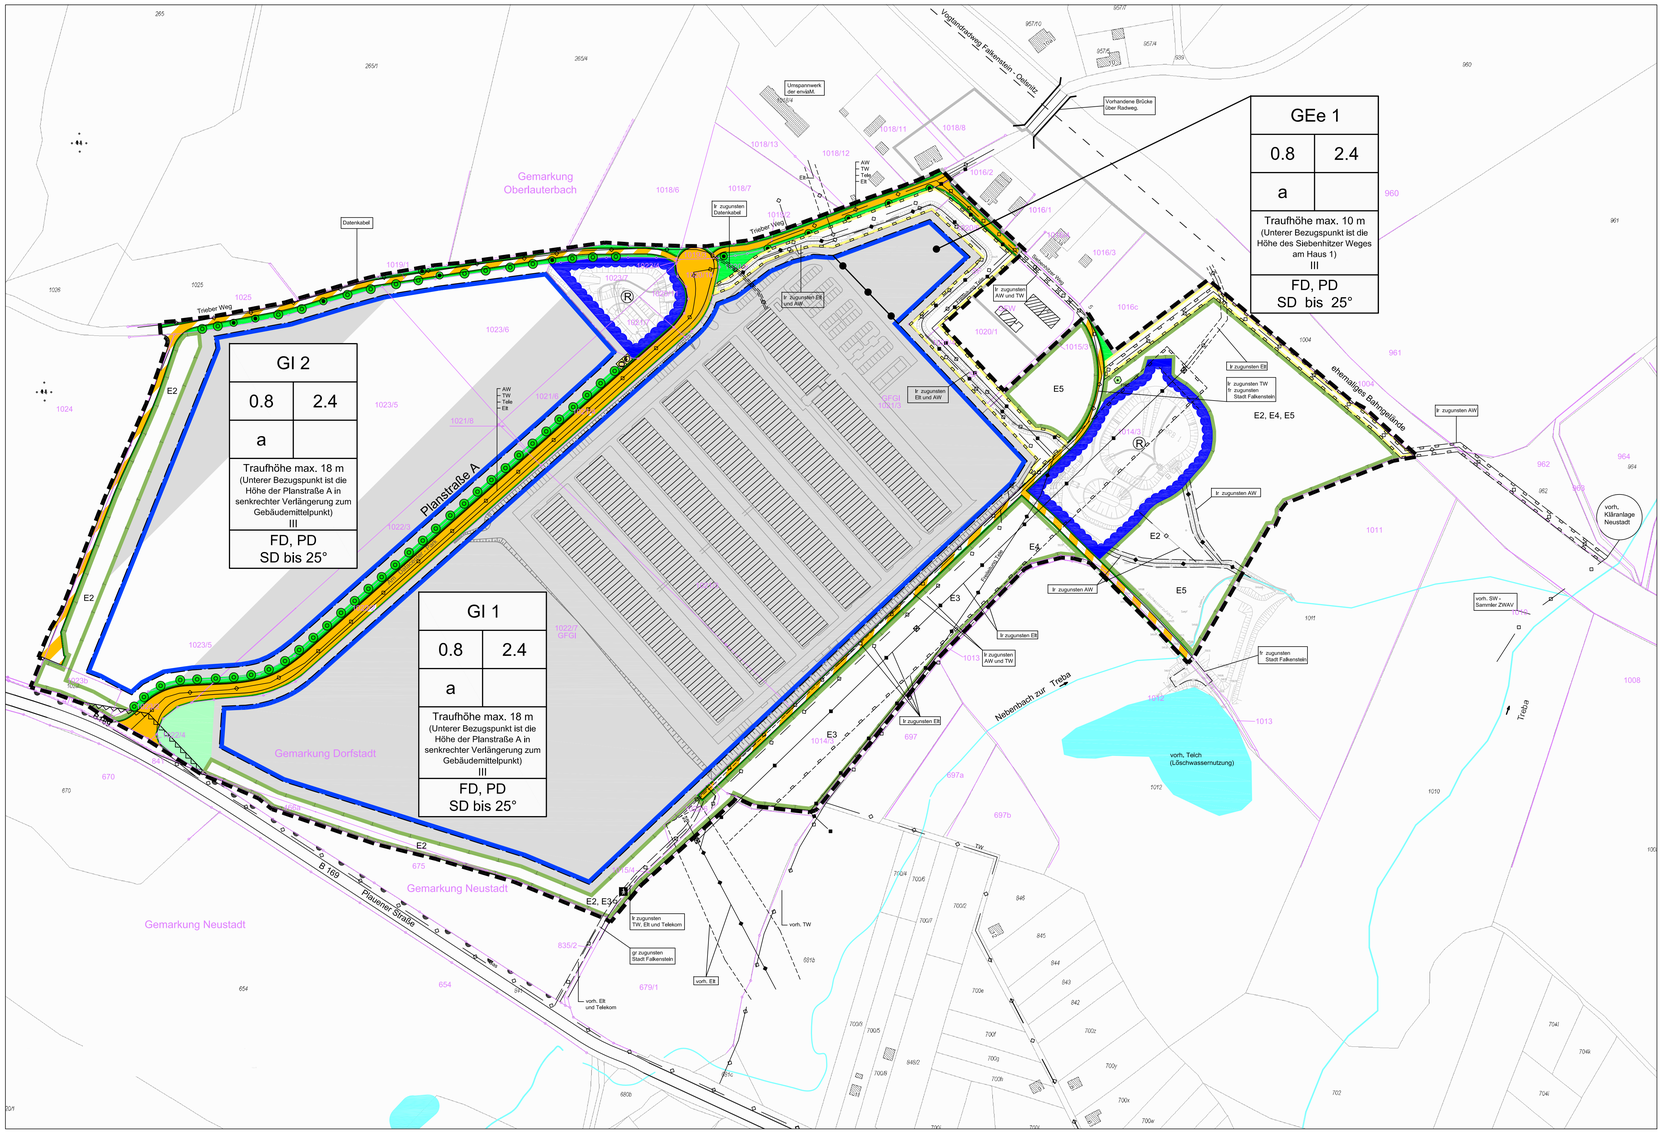


Externe Kompensations- und Ausgleichsmaßnahmen

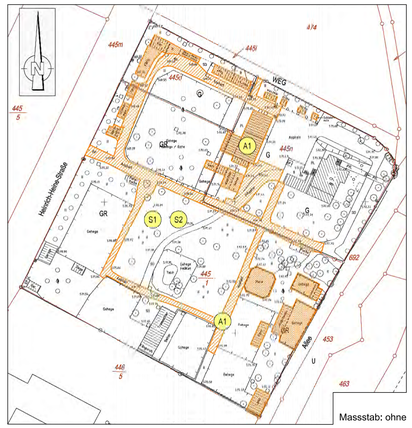


Übersichtskarte aus dem Grünordnungsplan

Externe Maßnahme im Tierpark der Stadt Falkenstein/Vogtl., Gemarkung Falkenstein, Flurstücks-Nr.: 445/n, 445/o, 445/1, Ausgleichsmaßnahmen A1, Schutzmaßnahmen S1 und S2.

Ensiegelung

Rückbau

### Regelquerschnitt Planstraße A

## Vogtlandkreis
## Stadt Falkenstein / Vogtl.

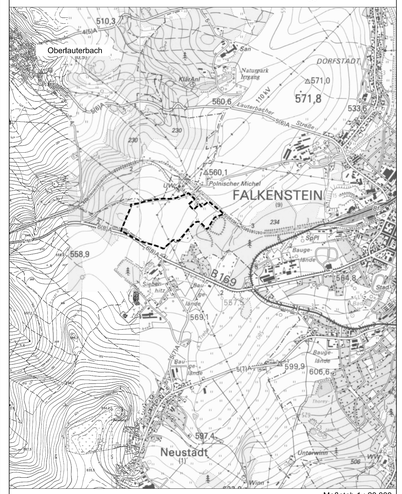


Maßstab 1 : 20.000

Bebauungsplan
"Industriegebiet Falkenstein - Siebenhitz"

| Datum | Plannummer | Maßstab | Gemarkung |
|---|---|---|---|
| 01/2021 | 1 | 1 : 1.500 | Dorfstadt |