


# Änderungsbebauungsplan zum Bebauungsplan "Industriegebiet Falkenstein - Siebenhitz"

## Teil A - Planzeichnung

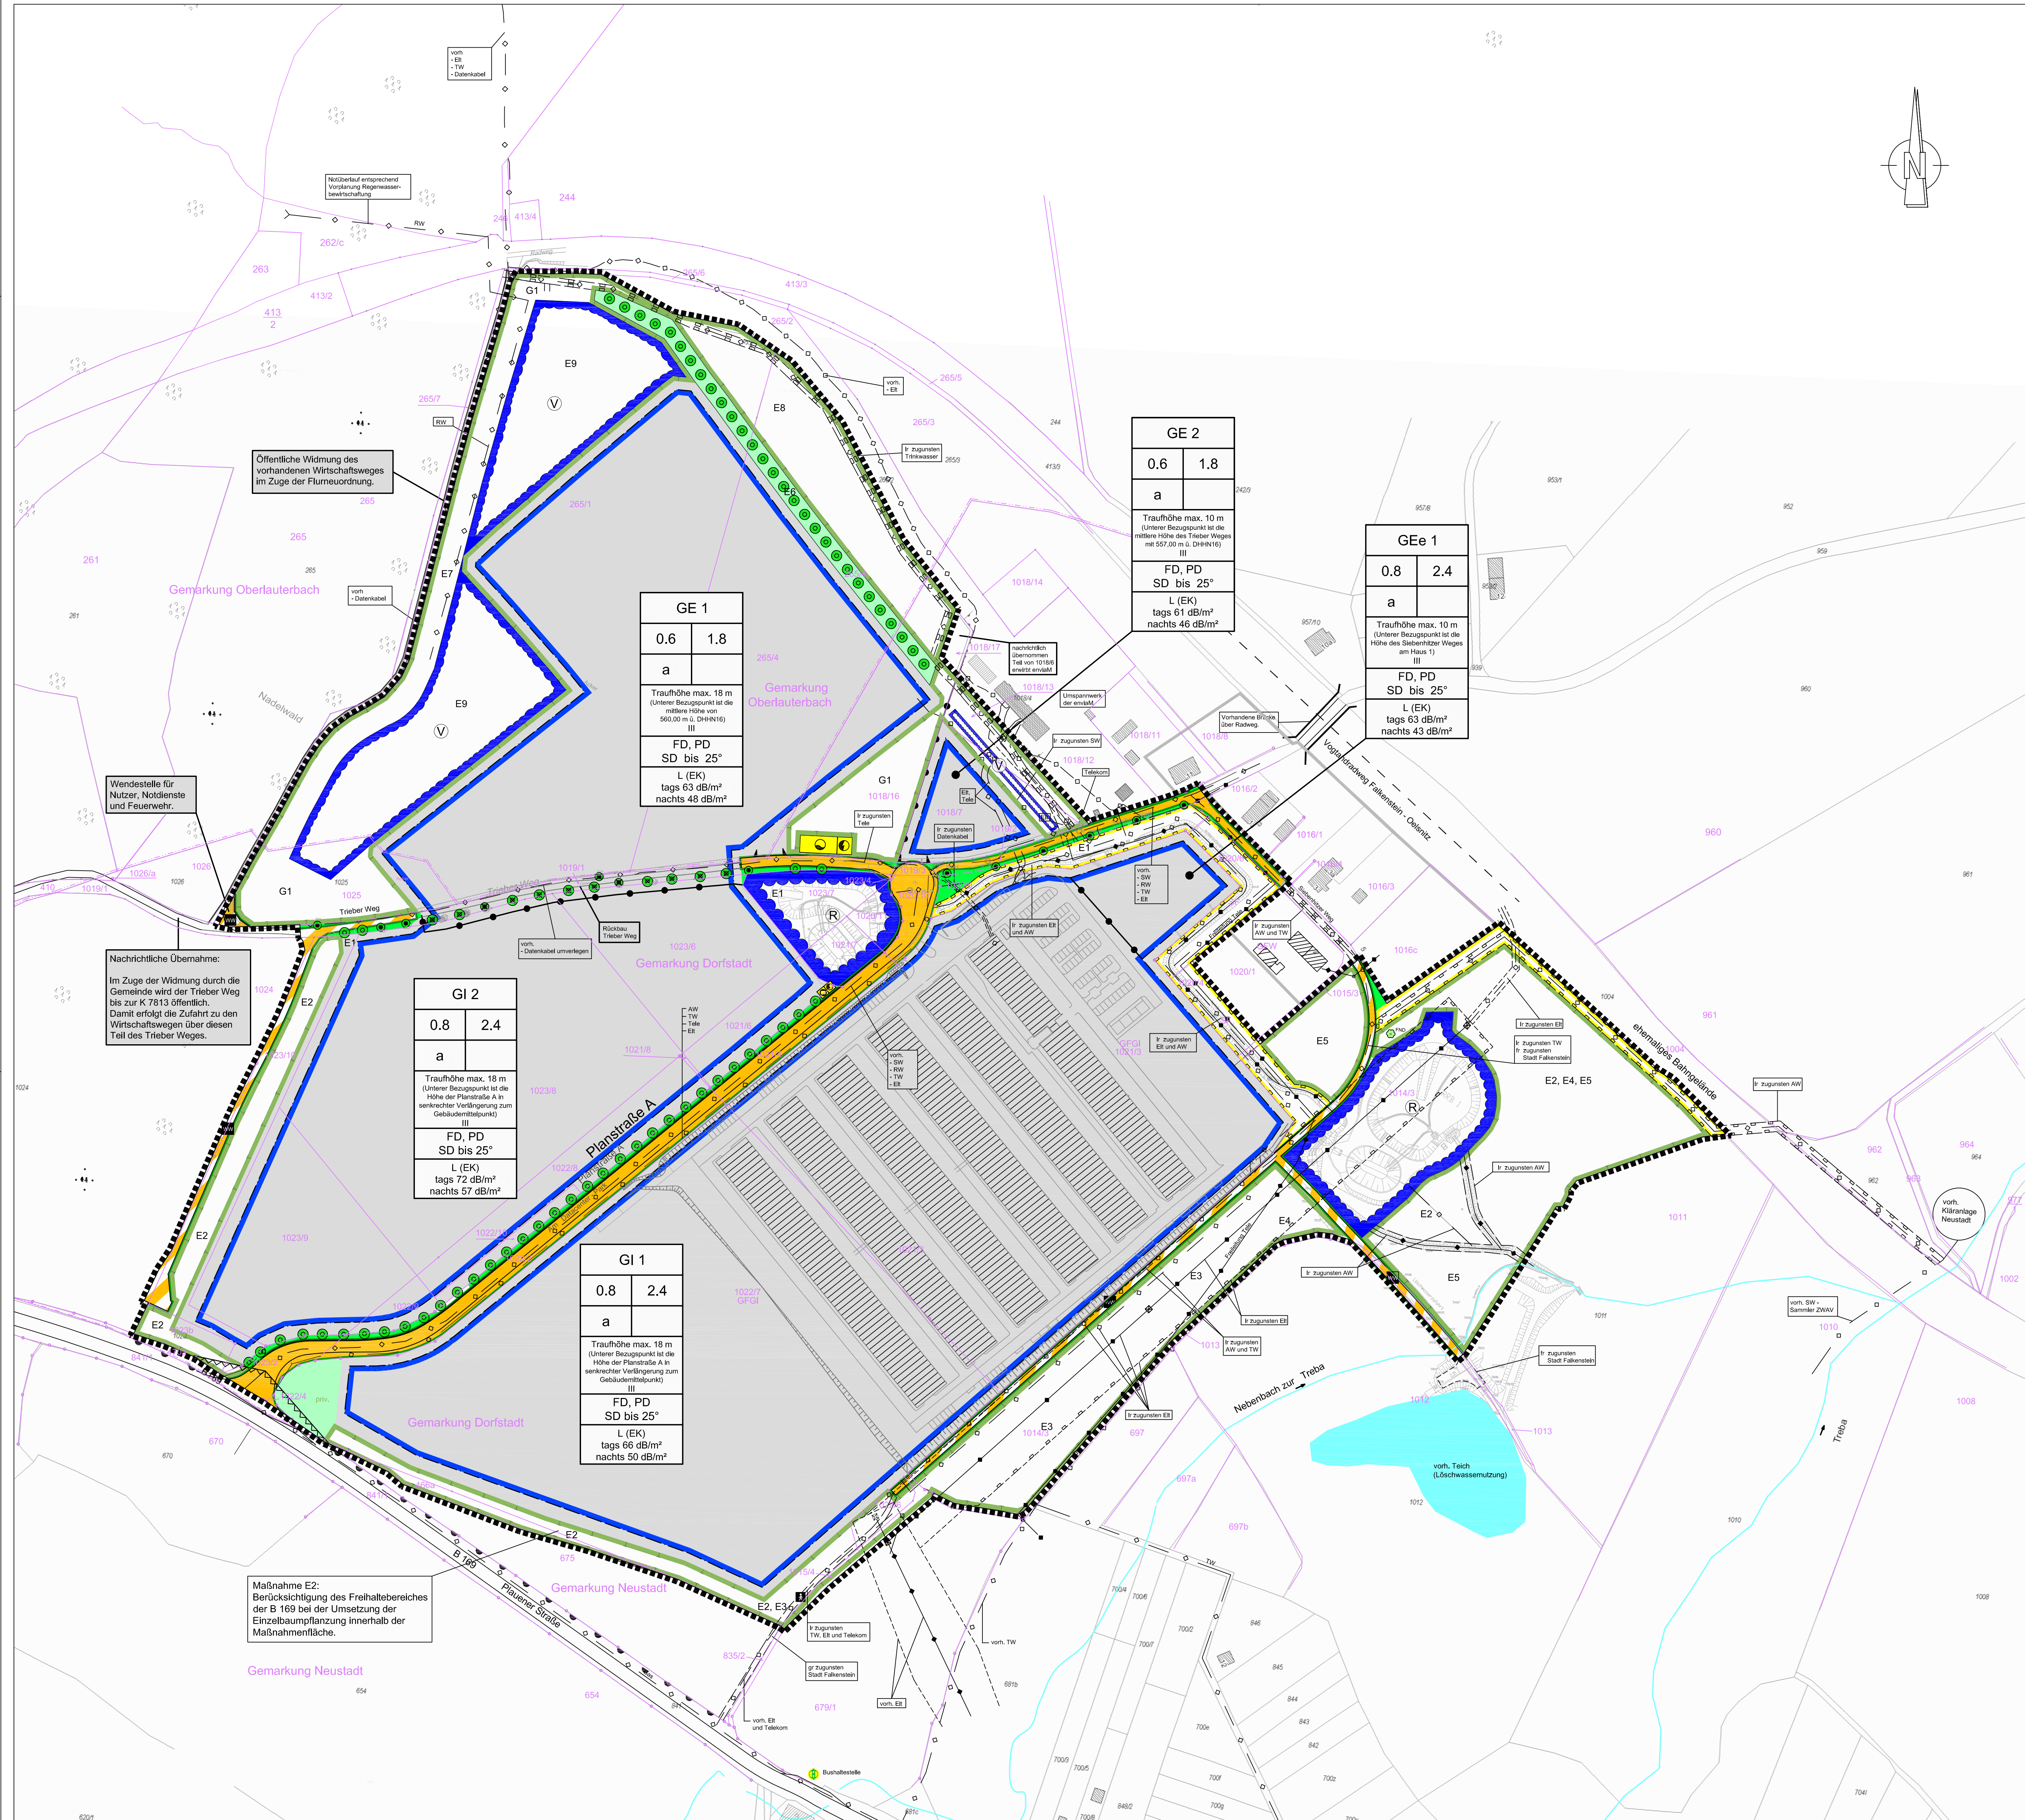

### Externe Kompensations- und Ausgleichsmaßnahmen




Übersichtskarte Nr. 3 aus dem Grünordnungsplan


Externe Maßnahme im Tierpark der Stadt Falkenstein/Vogtl., Gemarkung Falkenstein, Flurstücks-Nr.: 445/n, 445/o, 445/1, Ausgleichsmaßnahmen A1, Schutzmaßnahmen S1 und S2.

- Ensigelung
- Rückbau

### Regelquerschnitt Planstraße A

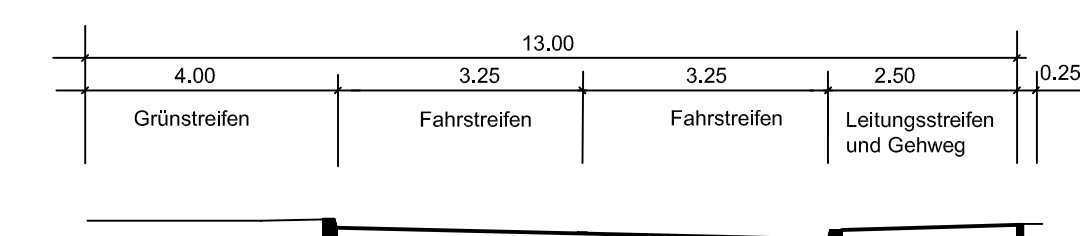

### Vogtlandkreis Stadt Falkenstein / Vogtl.

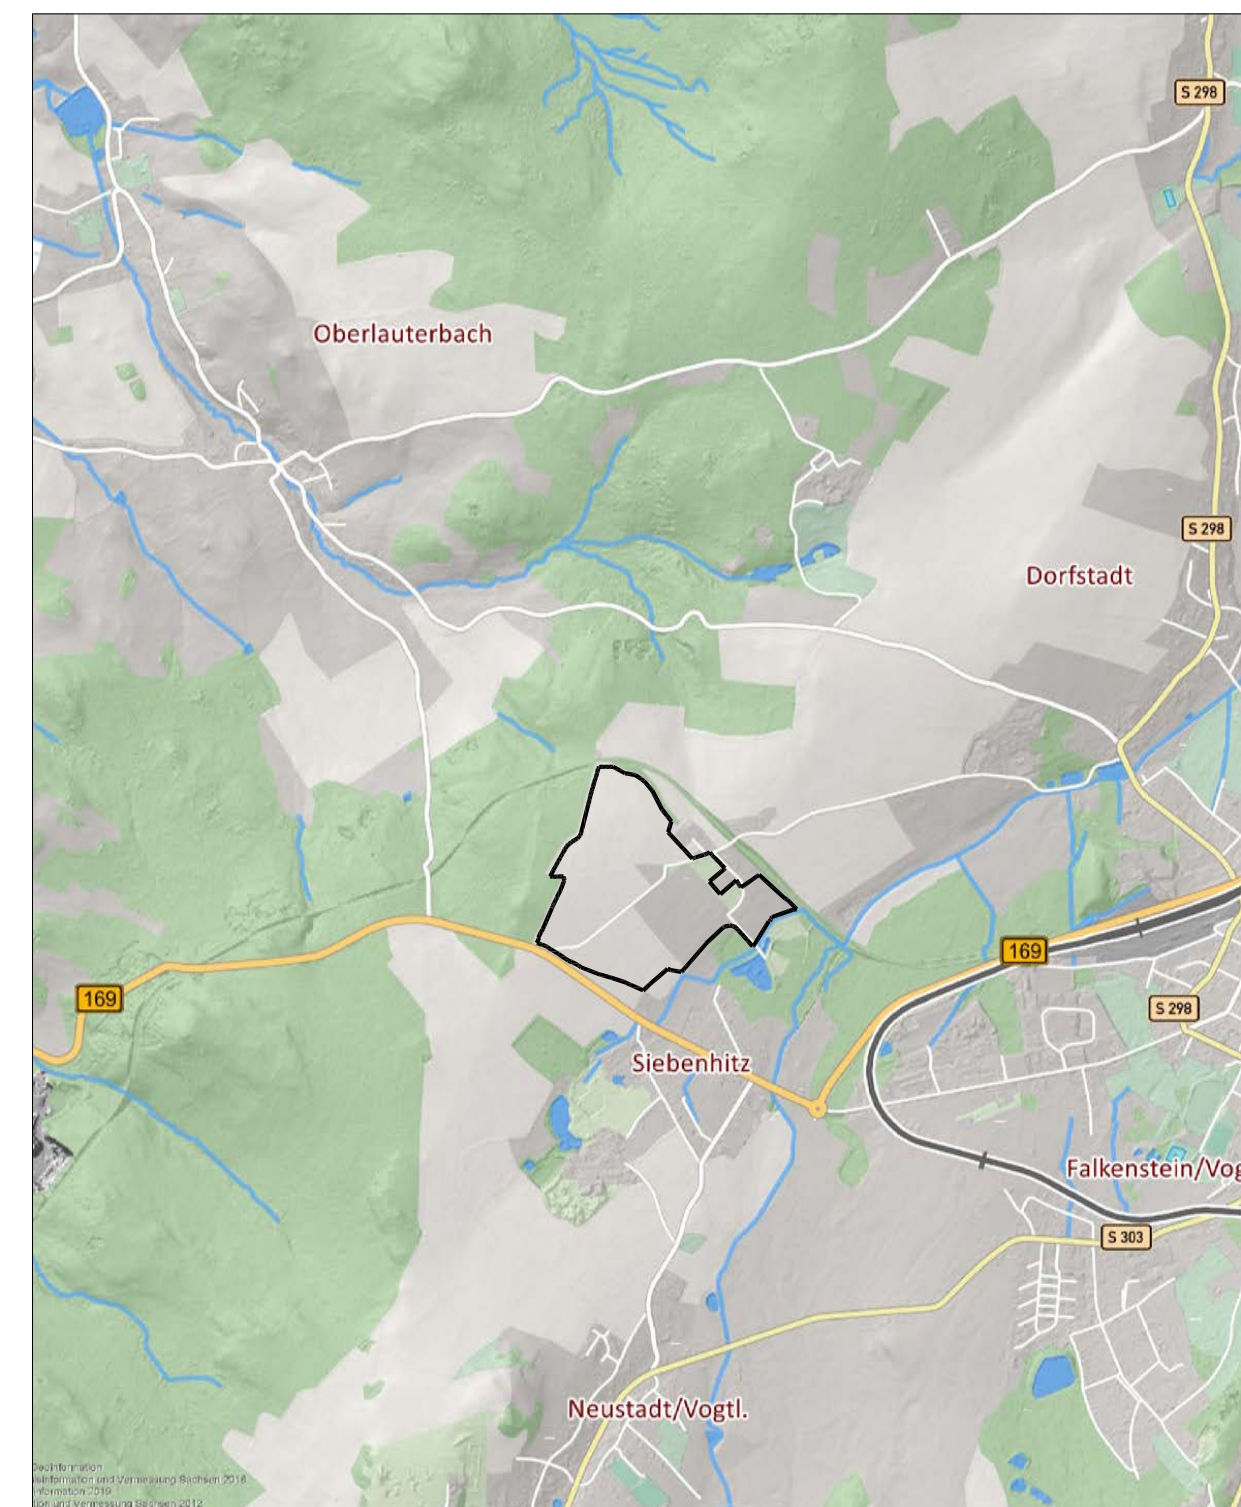

### Änderungsbebauungsplan zum Bebauungsplan "Industriegebiet Falkenstein - Siebenhitz"

Datum	Plannummer	Maßstab	Gemarkung
04/2024	1	1 : 1.500	Dorfstadt